

ΕΦΗΜΕΡΙΣ ΤΗΣ ΚΥΒΕΡΝΗΣΕΩΣ
ΤΗΣ ΕΛΛΗΝΙΚΗΣ ΔΗΜΟΚΡΑΤΙΑΣ

ΑΘΗΝΑ 26 ΜΑΪΟΥ 1992	ΤΕΥΧΟΣ ΤΕΤΑΡΤΟ	ΑΡΙΘΜΟΣ ΦΥΛΛΟΥ 492

ΠΕΡΙΕΧΟΜΕΝΑ

ΑΝΑΔΑΣΩΣΕΙΣ

ΑΠΟΦΑΣΕΙΣ

Αριθ. 46347 (1)

Κήρυξη αναδασωτέας έκτασης 29,861 στρεμμάτων στη θέση Κριθαρούδι της Κοινότητας Γοματίου του Νομού Χαλκιδικής.

Η ΝΟΜΑΡΧΗΣ ΧΑΛΚΙΔΙΚΗΣ

Έχοντας υπόψη:

1. Τις διατάξεις του Ν. 3200/55 περί διοικητικής αποκεντρώσεως, όπως τροποποιήθηκε και συμπληρώθηκε μεταγενέστερα με το Ν.Δ. 532/70.

2. Τις διατάξεις του άρθρου 117 παρ. 3 του Συντάγματος της Χώρας.

3. Τις διατάξεις του Ν. 998/79 «περί προστασίας των δασών κ.λπ» και ειδικότερα:

α) του άρθρου 41 παρ. 1,

β) του άρθρου 38 παρ. 1,

4. Τις διαταγές του Υπουργείου Γεωργίας:

α) 160417/1180/8.7.80, β) 182447/3049/24.9.80

5. Τη(ν) αριθ. 1819/8.4.92 πρόταση του δασαρχείου Αρναίας, αποφασίζουμε:

Κηρύσσουμε αναδασωτέα με σκοπό την προστασία για την αναδημιουργία της δασικής βλαστήσεως που καταστράφηκε ολοσχερώς από πυρκαγιά την 1.4.1992 δασική έκταση εμβαδού είκοσι εννέα και 0,861 στρεμμάτων (29,861 στρ.) που βρίσκεται στη θέση Κριθαρούδι της περιφερείας της Κοινότητας Γοματίου του Νομού Χαλκιδικής που προσδιορίζεται από τα στοιχεία 1, 2, 3.... 29, 30, 31, 1 και έχει όρια:

Ανατολικά: Με δημόσιο δάσος και δασικό δρόμο.

Δυτικά: Με δημόσιο δάσος και αγρό.

Βορεια: Με δημόσιο δάσος και αγρό.

Νότια: Με δημόσιο δάσος και αγρό, όπως φαίνεται στο συνημμένο διάγραμμα που αποτελεί αναπόσπαστο μέρος της απόφασης αυτής.

Η απόφαση αυτή να δημοσιευθεί στην Εφημερίδα της Κυβερνήσεως.

Πολύγυρος, 20 Απριλίου 1992

Η Νομάρχης

ΕΛΙΣΑΒΕΤ ΜΠΟΥΚΑ

ΤΟΠΟΓΡΑΦΙΚΟ ΔΙΑΓΡΑΜΜΑ

ΤΟΥ ΤΜΗΜΑΤΟΣ ΤΟΥ ΔΗΜΟΣΙΟΥ ΔΑΣΟΥΣ ΓΟΜΑΤΙΟΥ
ΠΟΥ ΚΑΗΚΕ ΤΗΝ 1-4-1992
ΣΤΗ ΘΕΣΗ "ΚΡΙΘΑΡΟΥΔΙ"

ΚΛΙΜΑΚΑ 1:2.000

ΣΤΟΙΧΕΙΑ ΑΠΟΤΥΠΩΣΕΩΝ

S	Hz(g)	L(m)	S	Hz(g)	L(m)
1-2	34	32,5	15-16	346	30
2-3	29	66	16-17	326	30
3-4	345	30	17-18	200	30
4-5	352	275	18-19	164	30
5-6	316	30	19-20	159	30
6-7	240	41	20-21	220	33
7-8	312	23	21-22	155	26
8-9	378	69	22-23	58	30
9-10	296	39	23-24	120	27
10-11	398	30	24-25	37,5	76
11-12	327	15,5	25-26	85	40
12-13	267	50	26-27	102	39
13-14	321	30	27-28	120	17
14-15	333	30	28-29	220,5	31
			29-30	191	18
			30-31	204	32
			31-1	103	54

ΝΒ

Δημόσιο δάσος

Ε = 29.861 τ.μ.

ρεύματα

Δασικός δρόμος

Αρχαία 6-4-1992
Ο Συντάκτης

Παναγιώτης Βεζυργιαννίδης
Δασολόγος με Α' βαθμό

Ελέγχθηκε
Αρχαία 6-4-1992
Ο Δασάρχης Αρχαίας

Αναστασίας Οικονόμου
Δασολόγος με Α' βαθμό

Θεωρήθηκε
Ο Διευθυντής Δασών

Βασίλειος Μπαλάσκας
Δασολόγος με Α' βαθμό


Πολύγυρος
Η Νομάρχης Χαλκιδικής

Ελισσάβετ Μπούσια

ΑΠΟΣΠΑΣΜΑ ΧΑΡΤΟΥ ΤΗΣ ΠΕΡΙΟΧΗΣ
ΟΠΟΥ Η ΘΕΣΗ ΤΗΣ ΕΚΤΑΣΗΣ ΣΤΗΝ ΟΠΟΙΑ ΞΕΣΠΑΣΕ
ΠΥΡΚΑΓΙΑ ΤΗΝ 1-4-1992

ΚΛΙΜΑΚΑ 1:20.000

θέση της έκτασης κατά μεγίστη προσέγγιση

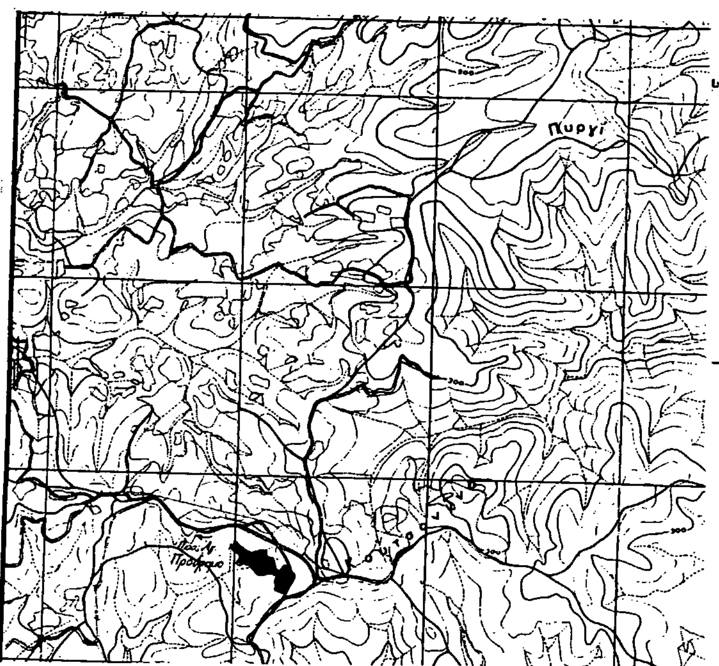

Αρναία 5-4-92
Ο Συντάκτης

Παν. Βεζυργιαννίδης
Δασολόγος με Α' βαθμό

Ελέγχθηκε
Αρναία 6-4-92
Ο Δασάρχης

Αναστασία Οικονόμου
Δασολόγος με Α' βαθμό

Θεωρήθηκε
Πολύγυρος
Ο Διευθυντής Δασών

Βασίλειος Μπαλάσκας
Δασολόγος με Α' βαθμό

Πολύγυρος
Η Νομάρχης Χαλκιδικής

Ελισσάβετ Μπούσια

ΑΠΑΛΛΟΤΡΙΩΣΕΙΣ

ΑΠΟΦΑΣΕΙΣ

Αριθ. 1131399 (2)

Καθορισμός των ορίων του αιγιαλού και δημιουργία ζώνης παραλίας στο Στενό Πόρου στη θέση Όρμος Καφάλη - Κοινότητας Ταχτικούπολης Τροιζηνίας.

Ο ΝΟΜΑΡΧΗΣ ΠΕΙΡΑΙΑ

Έχοντας υπόψη:

1. Τις διατάξεις των άρθρων 1 μέχρι και 7 του Α.Ν. 2344/1940 «περί αιγιαλού και παραλίας», όπως τροποποιήθηκαν και συμπληρώθηκαν με τις διατάξεις:

α) Του άρθρου 13 του Ν. 1078/1980, και

β) Του άρθρου 23 του Ν. 1337/1983.

2. Τις διατάξεις της παρ. 9 του άρθρου 1 του Κεφαλαίου Β' της 0.208/181/26.4.1982 (ΦΕΚ 214/Β'/26.4.1982) κοινής απόφασης των Υπουργών Προεδρίας της Κυβέρνησης και Οικονομικών «Αναμόρφωση Συλλογικών Οργάνων Γνωμοδοτικής και Αποφασιστικής Αρμοδιότητος του Υπουργείου Οικονομικών».

3. Την από 23.1.1991 έκθεση της επιτροπής καθορισμού των ορίων του αιγιαλού και παραλίας, που καθόρισε τα όρια του αιγιαλού και της παραλίας στο Στενό Πόρου, στη θέση Όρμος Καφάλη Κοινότητας Ταχτικούπολης Τροιζηνίας και το από Δεκέμβριο 1991 τοπογραφικό διάγραμμα με κλίμακα 1:500 του τοπογράφου - μηχανικού Γιάννη Κ. Γιαννίρη, που θεωρήθηκε την 14.1.92 από την Δ.Τ.Υ. Νομαρχίας Πειραιά και συνοδεύει την έκθεση της προαναφερόμενης Επιτροπής.

4. Τη σύμφωνη γνώμη του Γενικού Επιτελείου Ναυτικού, που διατυπώθηκε στο αριθ. Φ. 544.5/166/92/11.3.92 έγγραφό του.

5. Τις διατάξεις του άρθρου 1 της παρ. 1 του Ν. 3200/1955 (ΦΕΚ 97/Α'/1955) «περί διοικητικής αποκεντρώσεως», σε συνδυασμό με τις διατάξεις του από 28.6.1955 Β.Δ. «περί εξαιρέσεως από της κατά το άρθρο 1 παρ. 1 του Ν. 3200/1955 αρμοδιότητος των Νομαρχών, αντικειμένων τινων αρμοδιότητος του Υπουργού Οικονομικών», του Β.Δ. 704/1970 και του άρθρου 1 παρ. 5 του Π.Δ. 71/25:2.1984 σχετικά με την μεταβίβαση αρμοδιοτήτων του Υπουργού Οικονομικών στους Νομάρχες και στις περιφερειακές αρχές διανομαρχιακού επιπέδου.

6. Τις διατάξεις του άρθ. 31 του Ν. 1599/86 με τις οποίες μετατρέπεται σε Νομαρχία το Διαμέρισμα Πειραιά - Νομαρχίας Αττικής και τις διατάξεις του άρθ. 9 του Π.Δ. 551/1988 (ΦΕΚ 259/1988 τ. Α'), «περί Οργανισμού Νομαρχιών (Οργάνωση Οικονομικών Υπηρεσιών)», αποφασίζουμε:

1. Επικυρώνουμε την από 23 Ιανουαρίου 1992 έκθεση της Επιτροπής καθορισμού των ορίων του αιγιαλού και παραλίας, καθώς και το από Δεκέμβριο 1991 τοπογραφικό διάγραμμα, που τη συνοδεύει, το οποίο συντάχθηκε από τον τοπογράφο - μηχανικό Γιάννη Κ. Γιαννίρη με κλίμακα 1:500 και θεωρήθηκε την 14.1.92 από την Δ.Τ.Υ. Νομαρχίας Πειραιά, επί του οποίου η παραπάνω Επιτροπή με κόκκινη γραμμή καθόρισε τα όρια του αιγιαλού στο Στενό Πόρου στη θέση Όρμος Καφάλη - Κοινότητας Ταχτικούπολης Τροιζηνίας και με κίτρινη γραμμή τα όρια της παραλίας στην ίδια θέση.

Η παρούσα απόφαση μαζί με την έκθεση και το διάγραμμα που προαναφέραμε, να δημοσιευθούν στην Εφημερίδα της Κυβερνήσεως.

Πειραιάς, 30 Απριλίου 1992

Ο Νομάρχης
ΠΑΝΑΓΙΩΤΗΣ ΓΥΦΤΟΥΛΑΣ

ΕΚΘΕΣΗ
ΕΠΙΤΡΟΠΗΣ ΚΑΘΟΡΙΣΜΟΥ ΤΩΝ ΟΡΙΩΝ ΑΙΓΙΑΛΟΥ
(Κοινή Υπουργική Απόφαση των Υπουργών Προεδρίας και Οικονομικών 0208/181/26.4.82).

Για τον καθορισμό των ορίων του αιγιαλού στο Στενό Πόρου στη θέση όρμος Καφάλη, Κοινότητας Ταχτικούπολης Τροιζηνίας.

Στον όρμο Καφάλη σήμερα 23 Ιανουαρίου 1992 ημέρα Πέμπτη οι πιο κάτω υπογράφοντες:

α) Ζαμπετάκης Ιωάννης με βαθμό Α' Διευθυντής Κτηματικής Υπηρεσίας Πειραιά, ως Πρόεδρος.

β) Νούσιος Νικόλαος με βαθμό Α' Προϊστάμενος του Τεχνικού Τμήματος της Κτηματικής Υπηρεσίας Πειραιά, ως μέλος.

γ) Νεόφυτος Δημήτριος, Υποπ/χος Λ.Σ. Λιμενάρχης Πόρου, ως μέλος, που αποτελούμε την πιο πάνω Επιτροπή καθορισμού των ορίων Αιγιαλού, δυνάμει της 0208/181/26.4.1982 (ΦΕΚ 214/82 τ. Β') κοινής Υπουργικής απόφασης των Υπουργών Προεδρίας και Οικονομικών, καθώς και της 957451/2.3.90 απόφασης του Νομάρχη Πειραιά «Περί συστάσεως Επιτροπής καθορισμού των ορίων του Αιγιαλού» συγκληθείσα κατόπιν της με αριθμό 1033705/17.1.92 πρόσκλησης του Προέδρου της Επιτροπής, μεταβήκαμε σήμερα στις 23 Ιανουαρίου 1992 ημέρα Πέμπτη και ώρα 11.00 στο Στενό Πόρου, στη θέση όρμος Καφάλη και αφού λάβαμε υπόψη μας:

1. Το τοπογραφικό διάγραμμα σε κλίμακα 1:500 στην περιοχή Στενό Πόρου, που συντάχθηκε τον Δεκέμβριο 1991 από τον Τοπογράφο Μηχανικό Γιάννη Κ. Γιαννίρη, ελέγχθηκε και θεωρήθηκε στις 13.1.1992 και 14.1.1992 αντίστοιχα από τη Διεύθυνση Τεχνικών Υπηρεσιών Νομαρχίας Πειραιά.

2. Τις διατάξεις του Α.Ν. 2344/1940 όπως τροποποιήθηκε σήμερα καθώς και τη σχετική Δικαστηριακή και Διοικητική Νομολογία.


3. Την μετά από επιτόπιο μετάβαση, σχηματισθείσα αντίληψη για το πλάτος της βρεχόμενης ζώνης της ξηράς, αποφασίζει:

1. Καθορίζει επί του πιο πάνω διαγράμματος την οριογραμμή του Αιγιαλού με ερυθρά πολυγωνική γραμμή με τα στοιχεία 1, 2, 3, 4, 5.....19, 20, 21 της οποίας οι κορυφές καθορίζονται με συντεταγμένες από το Κρατικό Δίκτυο της Γ.Υ.Σ.

2. Καθορίζει την οριογραμμή της παραλίας με κίτρινη συνεχή πολυγωνική γραμμή με τα στοιχεία 1', 2', 3', 4', 5'.....19', 20', 21', παράλληλα προς την οριογραμμή του αιγιαλού και σε απόσταση 10,00 μέτρων από αυτήν επειδή δεν εξυπηρετούνται οι σκοποί της παρ. 1 του άρθρου 7 του Α.Ν. 2344/1940.


Ο Πρόεδρος
ΙΩΑΝΝΗΣ ΖΑΜΠΕΤΑΚΗΣ

Τα Μέλη
ΝΙΚΟΛΑΟΣ ΝΟΥΣΙΟΣ, ΔΗΜΗΤΡΙΟΣ ΝΕΟΦΥΤΟΣ

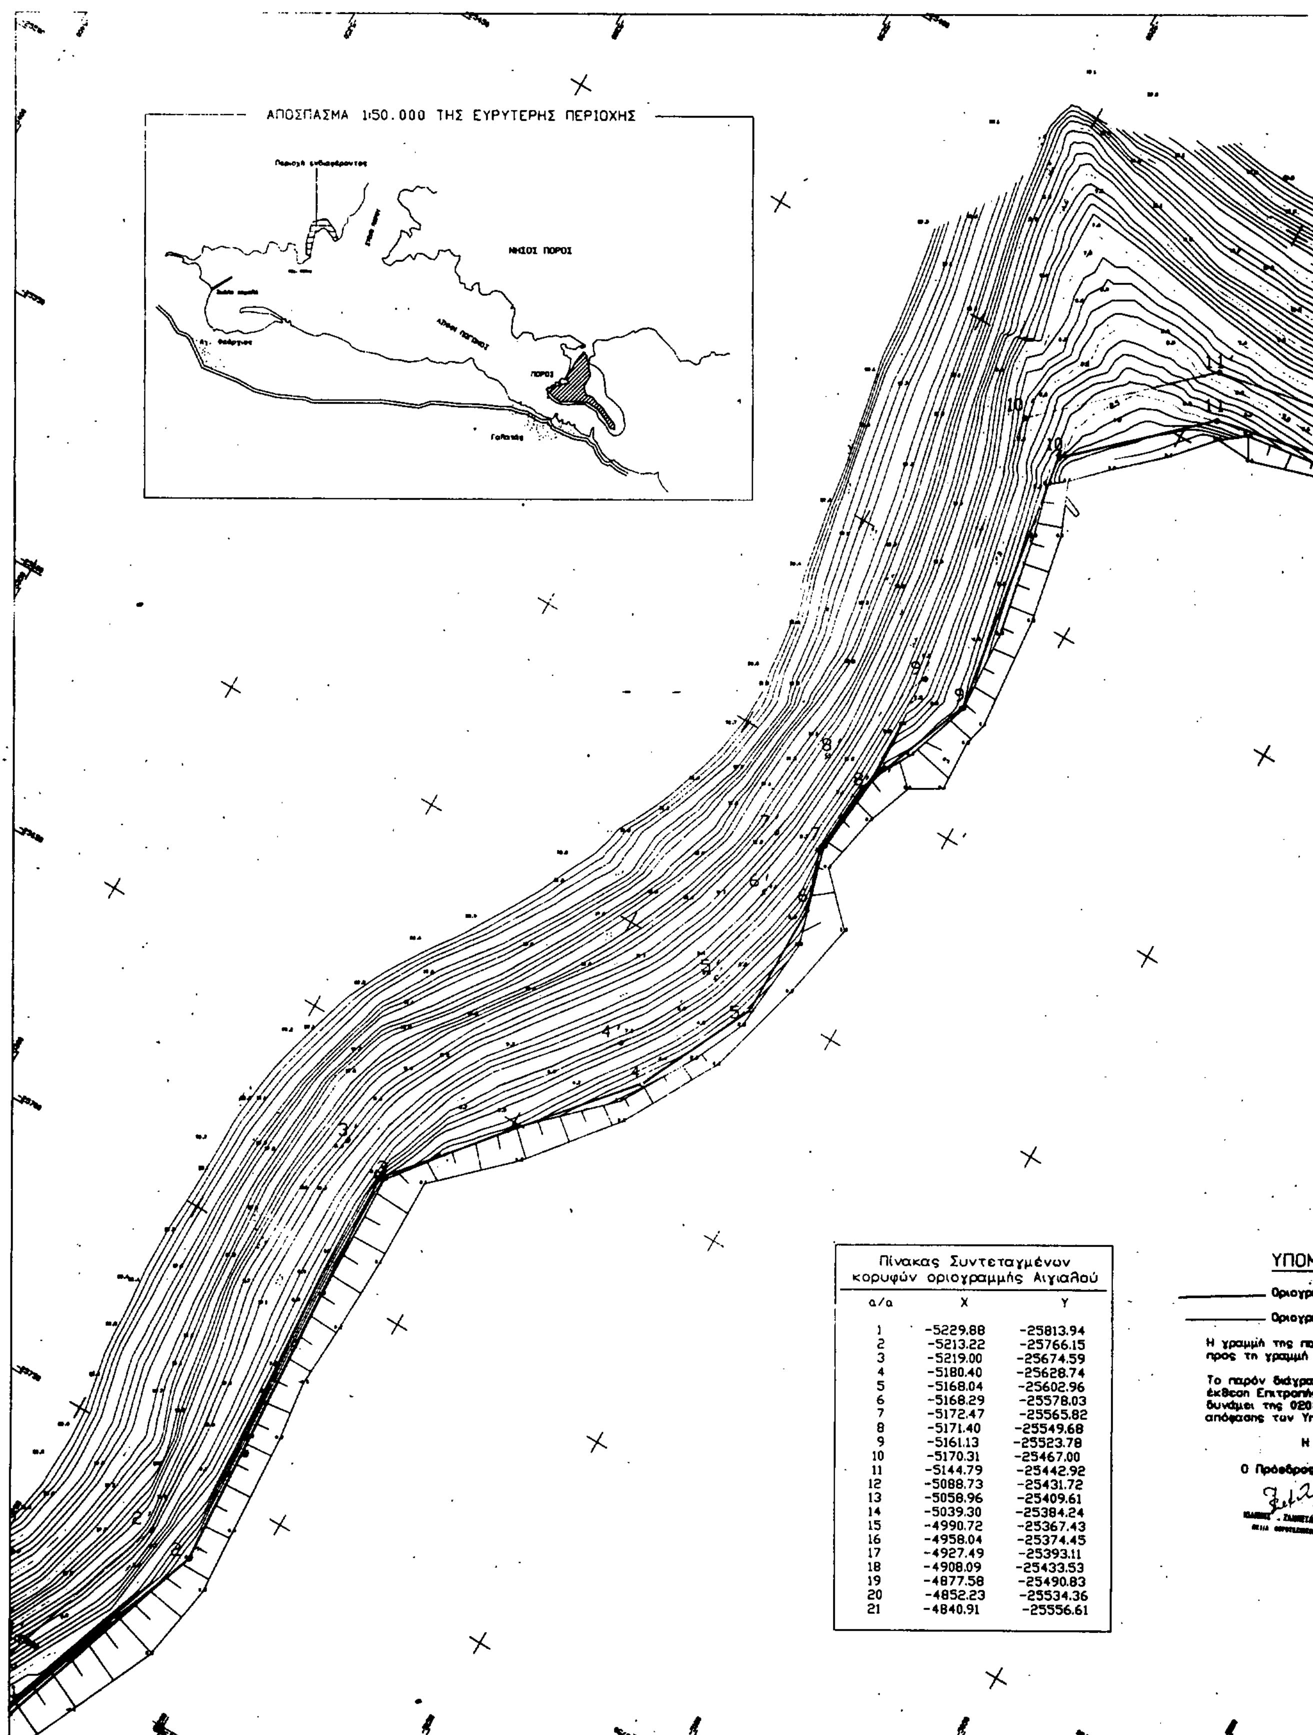

Πίνακας Συντεταγμένων κορυφών οριογραμμής Αιγιαλού

α/α	X	Y
1	-5229.88	-25813.94
2	-5213.22	-25766.15
3	-5219.00	-25674.59
4	-5180.40	-25628.74
5	-5168.04	-25602.96
6	-5168.29	-25578.03
7	-5172.47	-25565.82
8	-5171.40	-25549.68
9	-5161.13	-25523.78
10	-5170.31	-25467.00
11	-5144.79	-25442.92
12	-5088.73	-25431.72
13	-5058.96	-25409.61
14	-5039.30	-25384.24
15	-4990.72	-25367.43
16	-4958.04	-25374.45
17	-4927.49	-25393.11
18	-4908.09	-25433.53
19	-4877.58	-25490.83
20	-4852.23	-25534.36
21	-4840.91	-25556.61

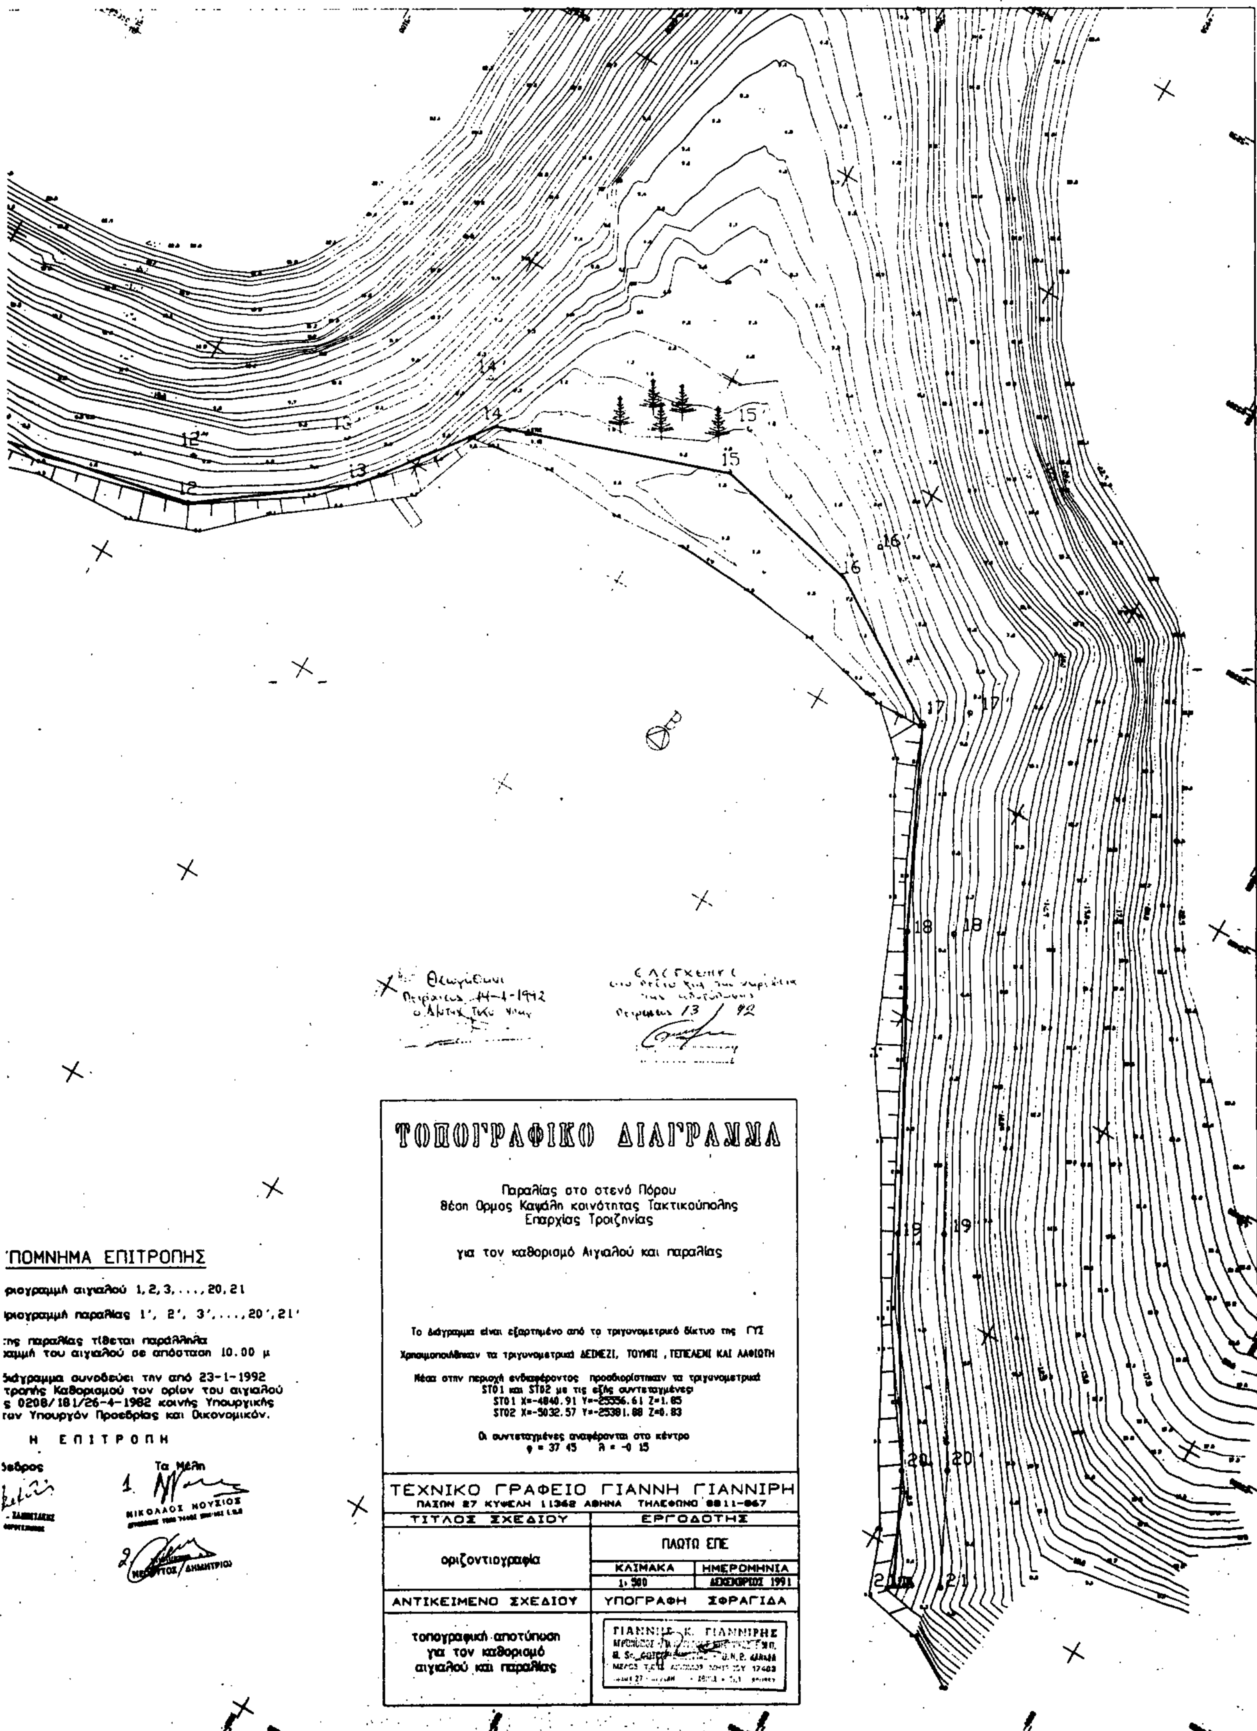
ΤΟΠΟΓΡΑΦΙΚΟ ΔΙΑΓΡΑΜΜΑ
Παραλίας στο στενό Πόρου
θέση Ορμος Καψάλη κοινότητας Τακτικούπολης
Επαρχίας Τροιζηνίας
για τον καθορισμό Αιγιαλού και παραλίας
Το διάγραμμα είναι εξαρτημένο από το τριγωνομετρικό δίκτυο της ΓΥΣ
Χρησιμοποιήθηκαν τα τριγωνομετρικά ΔΕΙΜΕΖΙ, ΤΟΥΜΠΙ, ΤΕΠΕΛΕΝΙ ΚΑΙ ΑΛΦΙΩΤΗ
Νέα στην περιοχή ενδιαφέροντος προσδιορίστηκαν τα τριγωνομετρικά
ST01 και ST02 με τις εξής συντεταγμένες
ST01 X=-4840.91 Y=-25556.61 Z=1.85
ST02 X=-5032.57 Y=-25381.88 Z=0.83
Οι συντεταγμένες αναφέρονται στο κέντρο
φ = 37 45 λ = -0 15
ΤΕΧΝΙΚΟ ΓΡΑΦΕΙΟ ΓΙΑΝΝΗ ΓΙΑΝΝΙΡΗ
ΠΑΞΩΝ 27 ΚΥΨΕΛΗ 11362 ΑΘΗΝΑ ΤΗΛΕΦΩΝΟ 8811-867
ΤΙΤΛΟΣ ΣΧΕΔΙΟΥ
οριζοντιογραφία
ΕΡΓΟΔΟΤΗΣ
ΠΛΩΤΩ ΕΠΕ
ΚΛΙΜΑΚΑ
1:500
ΗΜΕΡΟΜΗΝΙΑ
ΔΕΚΕΜΒΡΙΟΣ 1991
ΑΝΤΙΚΕΙΜΕΝΟ ΣΧΕΔΙΟΥ
τοπογραφική αποτύπωση
για τον καθορισμό
αιγιαλού και παραλίας
ΥΠΟΓΡΑΦΗ ΣΦΡΑΓΙΔΑ
ΓΙΑΝΝΗΣ Κ. ΓΙΑΝΝΙΡΗΣ
ΠΟΜΝΗΜΑ ΕΠΙΤΡΟΠΗΣ
ριογραμμή αιγιαλού 1, 2, 3, ..., 20, 21
ριογραμμή παραλίας 1', 2', 3', ..., 20', 21'
της παραλίας τίθεται παράλληλα
αμμή του αιγιαλού σε απόσταση 10.00 μ
διάγραμμα συνοδεύει την από 23-1-1992
τροπής Καθορισμού των ορίων του αιγιαλού
ς 0208/181/26-4-1982 κοινής Υπουργικής
των Υπουργών Προεδρίας και Οικονομικών.
Η ΕΠΙΤΡΟΠΗ
εδρος
Τα Μέλη
1.
ΝΙΚΟΛΑΟΣ ΝΟΥΣΙΟΣ
2.
ΔΗΜΗΤΡΙΟΣ
Θεωρήθηκε
Πειραιάς 14-1-1992
Πειραιάς 13 / 92
12
13
14
15
16
17
18
19
20
21

Αριθ. 1131398 (3)

Καθορισμός των ορίων του αιγιαλού και δημιουργία ζώνης παραλίας στη Βραχονησίδα Πέτρα του Πόρου Τροιζηνίας.

Ο ΝΟΜΑΡΧΗΣ ΠΕΙΡΑΙΑ

Έχοντας υπόψη:

1. Τις διατάξεις των άρθρων 1 μέχρι και 7 του Α.Ν. 2344/1940 «περί αιγιαλού και παραλίας», όπως τροποποιήθηκαν και συμπληρώθηκαν με τις διατάξεις:

α) Του άρθρου 13 του Ν. 1078/1980, και

β) Του άρθρου 23 του Ν. 1337/1983.

2. Τις διατάξεις της παρ. 9 του άρθρου 1 του Κεφαλαίου Β' της 0.208/181/26.4.1982 (ΦΕΚ 214/Β'/26.4.1982) κοινής απόφασης των Υπουργών Προεδρίας της Κυβέρνησης και Οικονομικών «Αναμόρφωση Συλλογικών Οργάνων Γνωμοδοτικής και Αποφασιστικής Αρμοδιότητος του Υπουργείου Οικονομικών».

3. Την από 23.7.1991 έκθεση της επιτροπής καθορισμού των ορίων του αιγιαλού και παραλίας, που καθόρισε τα όρια του αιγιαλού και της παραλίας στη Βραχονησίδα «Πέτρα» της νήσου Πόρου Τροιζηνίας και το από Απρίλη 1991 τοπογραφικό διάγραμμα σε κλίμακα 1:200 που συντάχθηκε από τον τοπογράφο Μηχανικό Καντάρη Λουκά και θεωρήθηκε την 22.5.91 από την Δ.Τ.Υ. Νομαρχίας Πειραιά και συνοδεύει την έκθεση της προαναφερόμενης Επιτροπής.

4. Τη σύμφωνη γνώμη του Γενικού Επιτελείου Ναυτικού, που διατυπώθηκε στο αριθ. Φ.544.5/65/92/11.2.92 έγγραφό του.

5. Τις διατάξεις του άρθρου 1 της παρ. 1 του Ν. 3200/1955 (ΦΕΚ 97/Α'/1955) «περί διοικητικής αποκεντρώσεως», σε συνδυασμό με τις διατάξεις του από 28.6.1955 Β.Δ. «περί εξαιρέσεως από της κατά το άρθρο 1 παρ. 1 του Ν. 3200/1955 αρμοδιότητος των Νομαρχών, αντικειμένων τινων αρμοδιότητος του Υπουργού Οικονομικών», του Β.Δ. 704/1970 και του άρθρου 1 παρ. 5 του Π.Δ. 71/25.2.1984 σχετικά με την μεταβίβαση αρμοδιοτήτων του Υπουργού Οικονομικών στους Νομάρχες και στις περιφερειακές αρχές διανομαρχιακού επιπέδου.

6. Τις διατάξεις του άρθ. 31 του Ν. 1599/86 με τις οποίες μετατρέπεται σε Νομαρχία το Διαμέρισμα Πειραιά - Νομαρχίας Αττικής και τις διατάξεις του άρθ. 9 του Π.Δ. 551/1988 (ΦΕΚ 259/1988 τ. Α'), «περί Οργανισμού Νομαρχιών (Οργάνωση Οικονομικών Υπηρεσιών)», αποφασίζουμε:

1. Επικυρώνουμε την από 23 Ιουλίου 1991 έκθεση της Επιτροπής καθορισμού των ορίων του αιγιαλού και παραλίας, καθώς και το από Απρίλιο του 1991 τοπογραφικό - μηχανικό Καντάρη Λουκά, σε κλίμακα 1:200 και θεωρήθηκε την 22.5.91 από την Δ.Τ.Υ. Νομαρχίας Πειραιά, επί του οποίου η παραπάνω Επιτροπή με κόκκινη γραμμή καθόρισε τα όρια του αιγιαλού στη Βραχονησίδα Πέτρα της νήσου Πόρου Τροιζηνίας και με κίτρινη γραμμή τα όρια της παραλίας στην ίδια θέση.

Η παρούσα απόφαση μαζί με την έκθεση και το διάγραμμα που προαναφέραμε, να δημοσιευθούν στην Εφημερίδα της Κυβερνήσεως.

Πειραιάς, 30 Απριλίου 1992

Ο Νομάρχης

ΠΑΝΑΓΙΩΤΗΣ ΓΥΦΤΟΥΛΑΣ

ΕΚΘΕΣΗ

ΕΠΙΤΡΟΠΗΣ ΚΑΘΟΡΙΣΜΟΥ ΤΩΝ ΟΡΙΩΝ ΑΙΓΙΑΛΟΥ

(Κοινή Υπουργική Απόφαση των Υπουργών Προεδρίας και Οικονομικών 0208/181/26.4.82).

Για τον καθορισμό των ορίων του αιγιαλού στη Βραχονησίδα Πέτρα του Πόρου Τροιζηνίας.

Στην Βραχονησίδα Πέτρα, σήμερα 23 Ιουλίου 1991 ημέρα Τρίτη, οι πιο κάτω υπογράφοντες:

α) Όλγα Τεσσέρη με Α' βαθμό ως αναπληρωτής του Διευθυντή της Κτηματικής Υπηρεσίας Πειραιά, που απουσίαζε λόγω κωλύμματος ως Πρόεδρος.

β) Νούσιος Νικόλαος, Τοπογράφος Μηχανικός με Α' βαθμό, Προϊστάμενος του Τεχνικού Τμήματος της Κτηματικής Υπηρεσίας Πειραιά, ως μέλος.

γ) Νεόφυτος Δημήτριος, Υποπ/χος Λ.Σ. Λιμενάρχης Πόρου, ως μέλος, που αποτελούμε την πιο πάνω Επιτροπή καθορισμού των ορίων Αιγιαλού, δυνάμει της 0208/181/26.4.1982 (ΦΕΚ 214/82 τ. Β') κοινής Υπουργικής απόφασης των Υπουργών Προεδρίας και Οικονομικών, καθώς και της 957451/2.3.90 απόφασης του Νομάρχη Πειραιά «Περί συστάσεως Επιτροπής καθορισμού των ορίων του Αιγιαλού» συγκληθείσα κατόπιν της με αριθμό 1031114/2.7.91 πρόσκλησης του Προέδρου της Επιτροπής, μεταβήκαμε σήμερα στις 23 Ιουλίου 1991 ημέρα Τρίτη και ώρα 10.30 π.μ. στην Βραχονησίδα Πέτρα και αφού λάβαμε υπόψη μας:

1. Το τοπογραφικό διάγραμμα σε κλίμακα 1:200 στην Βραχονησίδα Πέτρα Πόρου Τροιζηνίας, που συντάχθηκε τον Απρίλιο του 1991 από τον Τοπογράφο Μηχανικό Καντάρη Λουκά, ελέγχθηκε και θεωρήθηκε στις 22.5.1991 από την Διεύθυνση Τεχνικών Υπηρεσιών Νομαρχίας Πειραιά.

2. Τις διατάξεις του Α.Ν. 2344/1940 όπως τροποποιήθηκε σήμερα καθώς και τη σχετική Δικαστηριακή και Διοικητική Νομολογία.

3. Την μετά από επιτόπιο μετάβαση, σχηματισθείσα αντίληψη για το πλάτος της βρεχόμενης ζώνης της ξηράς, αποφασίζει:

1. Καθορίζει επί του πιο πάνω διαγράμματος την οριογραμμή του Αιγιαλού με ερυθρά πολυγωνική γραμμή με τα στοιχεία 1, 2, 3.....8,9,10.

2. Καθορίζει ζώνη παραλίας την υπόλοιπη πέραν του Αιγιαλού χερσαία έκταση της Βραχονησίδας εκατέρωθεν της κίτρινης γραμμής παραλίας, με τα στοιχεία 1, 7 και μέχρι της οριογραμμής του αιγιαλού, επειδή δεν εξυπηρετούνται οι σκοποί της παρ. 1 του άρθρου 7 του Α.Ν. 2344/1940 και επειδή το πλάτος της βραχονησίδας είναι πολύ μικρό (περίπου 25 μέτρα το πλατύτερο σημείο).

Ο Πρόεδρος

ΟΛΓΑ ΤΕΣΣΕΡΗ – ΣΓΑΡΔΕΛΗ

Τα Μέλη

ΝΙΚΟΛΑΟΣ ΝΟΥΣΙΟΣ, ΔΗΜΗΤΡΙΟΣ ΝΕΟΦΥΤΟΣ

ΥΠΟΜΝΗΜΑ ΕΠΙΤΡΟΠΗΣ

οριογραμμή αιγιαλού 1,2,3. 9,10.
οριογραμμή παραλίας 1,7

Ως ζώνη παραλίας καθορίζεται η ... πέραν του αιγιαλού χερσαία έκταση της Βραχονησίδος ... της οριογραμμής παραλίας και έως την οριογραμμή αιγιαλού. και ως εκ τούτου το σύνολο της Βραχονησίδος διέπεται από τας διατάξεις του Ν. 23... '40

Το παρόν διάγραμμα συνοδεύει την από 23-7-1991 έκθεση επιτροπής καθορισμού των ορίων του αιγιαλού, ... της 0208/151/26-4-82 κοινής Υπουργικής ... των Υπουργών Προεδρίας & Οικονομικών.-

Η ΕΠΙΤΡΟΠΗ

Ο Πρόεδρος

Τα Μέλη


1.

Νικ. Νώσιος
Τοπ. Μηχ/νος

2.

ΠΡΟΦΥΤΟΣ ΔΗΜΗΤΡΙΟΣ
ΥΠΟΠΛΟΙΑΡΧΟΣ Λ.Σ.


ΒΡΑΧΟΝΗΣΙΔΑ ΠΕΤΡΑ

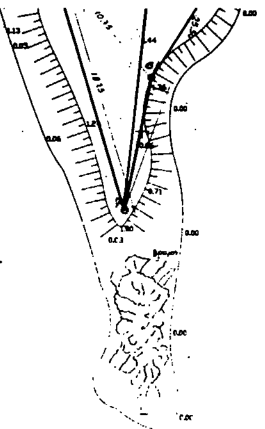

ΠΙΝΑΚΑΣ ΣΥΝΤΕΤΑΓΜΕΝΩΝ

ΣΗΜΕΙΟ	Χ	Ψ	Η
K_1	510.48	662.10	3.45
K_2	507.53	618.57	1.00
K_3	493.49	611.97	1.48
K_4	508.81	687.10	1.86
$Σ_2$	500.00	666.27	5.46

ΑΠΟΣΠΑΣΜΑ 1:50.000

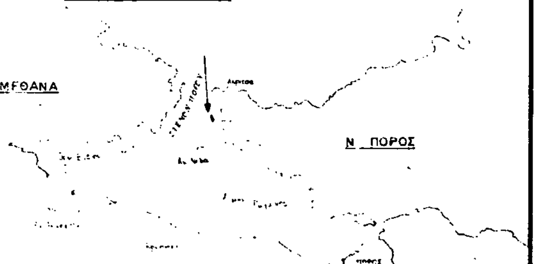

ΤΟΠΟΓΡΑΦΙΚΟ ΔΙΑΓΡΑΜΜΑ

ΚΛΙΜΑΚΑ 1:200

ΒΡΑΧΟΝΗΣΙΣ ΠΕΤΡΑ

ΕΜΒΑΔΟΝ : 2051.44 μ2
ΠΕΡΙΜΕΤΡΟΣ : 260.00 μ

ΠΕΙΡΑΙΑΣ ΑΠΡΙΛΗΣ 1991

Για την ακρίβεια της αποτύπωσης
20.5.91

ΘΕΩΡΗΘΗΚΕ
ΧΡΗΣΤΟΣ ΣΤΑΜΟΥΛΗΣ

Ο ΣΥΝΤΑΞΑΣ

ΚΑΝΤΑΡΗΣ ΛΟΥΚΑΣ